



ΕΦΗΜΕΡΙΣ ΤΗΣ ΚΥΒΕΡΝΗΣΕΩΣ

ΤΗΣ ΕΛΛΗΝΙΚΗΣ ΔΗΜΟΚΡΑΤΙΑΣ

ΤΕΥΧΟΣ ΤΕΤΑΡΤΟ Αρ. Φύλλου **394**

15 Ιουνίου 1995

ΠΕΡΙΕΧΟΜΕΝΑ

ΑΝΑΔΑΣΩΣΕΙΣ

ΑΠΟΦΑΣΕΙΣ

Κήρυξη ως αναδασωτέας εκτάσεως 1.800 τετρ. μέτρων στη θέση «ΡΙΖΑ - ΠΕΤΡΑ» της περιφέρειας Κοινότητας Πόρου, Νομού Κεφαλληνίας. 1

ΠΟΛΕΟΔΟΜΙΑ

ΑΠΟΦΑΣΕΙΣ

Προσδιορισμός χρήσης τεμαχίου αγροκτήματος Ελευθερών Ν. Καβάλας για ίδρυση σταυλικής εγκατάστασης. 2

Τροποποίηση εγκεκριμένοιυ σχεδίου πόλης Καβάλας στην οδό Σύρου στα Ο.Τ. 1350, 1351 και 1351Α, Φ.Π. 16. 3

ΑΝΑΔΑΣΩΣΕΙΣ

ΑΠΟΦΑΣΕΙΣ

Αριθ. 1488 (1)

Κήρυξη ως αναδασωτέας εκτάσεως 1.800 τετρ. μέτρων στη θέση «ΡΙΖΑ - ΠΕΤΡΑ» της περιφέρειας Κοινότητας Πόρου, Νομού Κεφαλληνίας.

Ο ΠΕΡΙΦΕΡΕΙΑΚΟΣ Δ/ΝΤΗΣ ΚΕΦ/ΝΙΑΣ

Έχοντας υπόψη:

1. Τις περί διοικητικής αποκέντρωσης διατάξεις του Ν. 3200/55, όπως τροποποιήθηκε και συμπληρώθηκε μεταγενέστερα με το Ν.Δ. 532/1970.

2. Τις διατάξεις του άρθρου 117 παρ. 3 του Συντάγματος.

3. Τις διατάξεις του Ν. 998/79 «περί προστασίας των Δασών και δασικών εν γένει εκτάσεων της χώρας και συγκεκριμένα:

α) Του άρθρου 41 παρ. 1

β) Του άρθρου 38 παρ. 1

4. Τις διαταγές του Υπουργείου Γεωργίας: α) 160417/1180/8.7.1980 και β) 182447/3049/24.9.1980.

5. Τον Ν. 2218/13.6.1994 «Περί ίδρυσης Νομαρχιακής αυτοδιοίκησης τροποποίησης διατάξεων για την πρωτοβάθμια αυτοδιοίκηση και την περιφέρεια και άλλες διατάξεις» όπως τροποποιήθηκε μεταγενέστερα με τον Ν. 2240/16.9.94.

6. Την αναφορά της Δ/νσης Δασών Κεφαλληνίας με αριθ. 1487/16.5.1995 με την οποία προτείνεται η κήρυξη ως αναδασωτέα, της αναφερόμενης στο θέμα εκτάσεως, αποφασίζουμε:

Κηρύσσουμε αναδασωτέα, με σκοπό να επανέλθει στην προτέρα της κατάσταση, με φυσική αναγέννηση, δημόσιο δάσος που εκχερσώθηκε παράνομα εμβαδού χιλίων οκτακοσίων (1.800) τετρ. μέτρων, που βρίσκεται στη θέση «ΡΙΖΑ - ΠΕΤΡΑ» της περιφέρειας Κοινότητας ΠΟΡΟΥ Νομού Κεφαλληνίας και προσδιορίζεται από τα στοιχεία Β - Γ - Δ - Ε - Ζ - Η - Β, όπως φαίνεται στο συνημμένο τοπογραφικό διάγραμμα κλίμακος 1:1.000 το οποίο αποτελεί αναπόσπαστο μέρος της αποφάσεως αυτής και ορίζεται ως εξής:

Ανατολικά: Με δημόσια δασική έκταση

Δυτικά: Με δημόσια δασική έκταση

Βόρεια: Με δημόσια δασική έκταση και αγροτική έκταση

Νότια: Με δημόσια δασική έκταση και αγροτική έκταση.

Η απόφαση αυτή να δημοσιευθεί στην Εφημερίδα της Κυβερνήσεως.

Αργοστόλι, 16 Μαΐου 1995

Ο Περιφ/κός Δ/ντής


ΒΑΣΙΛΕΙΟΣ ΓΙΑΝΝΟΥΛΗΣ

ΛΗΝΙΚΗ ΔΗΜΟΚΡΑΤΙΑ
ΝΑΡΧΙΑ ΚΕΦΑΛΛΗΝΙΑΣ
ΝΣΗ ΔΑΣΩΝ

ανήκει στην αριθ. 1488/16-5-95
απόφαση περιφερειακού Δ/ντή Κεφ/νίας

ΤΟΠΟΓΡΑΦΙΚΟ ΔΙΑΓΡΑΜΜΑ δημοσίου δάσους
ΠΟΥ εκχερσώθηκε παράνομα
ΘΕΣΗ: ΡΙΖΑ-ΠΕΤΡΑ
ΚΟΙΝΟΤΗΤΑ: ΠΟΡΟΥ


ΚΛΙΜΑΚΑ 1:1000

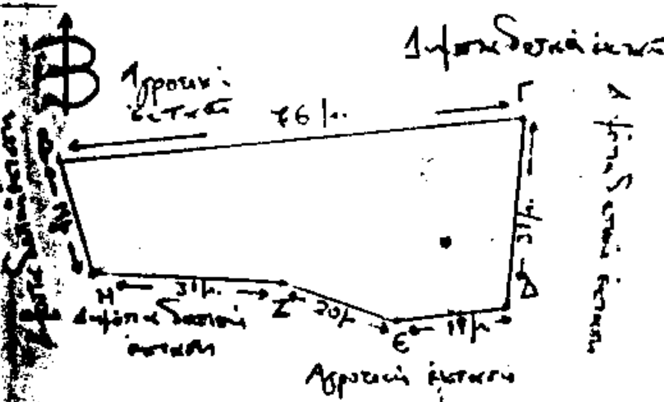

ΥΠΟΜΝΗΜΑ
Γ-Δ-Ε-Ζ-Η-Β: Όρια παράνομα εκχερσωθέντος
δημοσίου δάσους
ΕΜΒΑΔΟΝ: 1.800 τετρ. μέτρα

ΑΠΟΣΠΑΣΜΑ ΧΑΡΤΗ Γ.Υ.Σ. με αριθ.
6135/5 όπου προσδιορίζεται
το παράνομα εκχερσωθέν δημόσιο
δάσος

ΚΛΙΜΑΚΑ 1:5.000

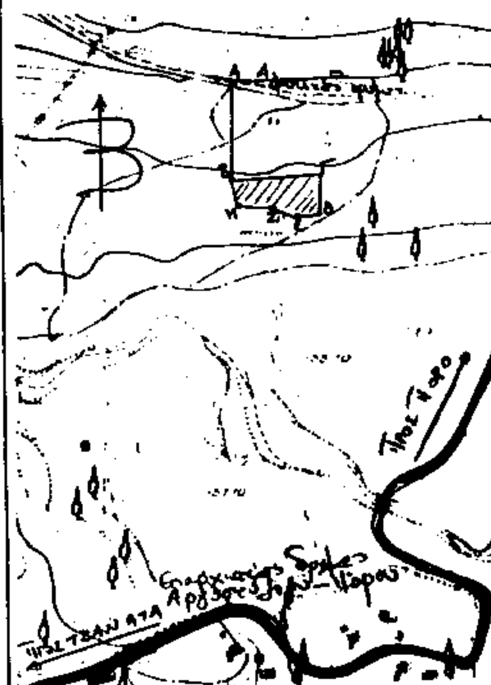

ΥΠΟΜΝΗΜΑ
Εκχερσωθέν δημόσιο δάσος

ΘΕΩΡΗΘΗΚΕ Αργοστόλι 16-5-1995 -Ο- ΠΕΡΙΦΕΡΕΙΑΚΟΣ ΔΙΕΥΘΥΝΤΗΣ ΓΙΑΝΝΟΥΛΗΣ ΒΑΣΙΛΕΙΟΣ	ΘΕΩΡΗΘΗΚΕ Αργοστόλι 16-5-1995 -Ο- ΔΙΕΥΘΥΝΤΗΣ ΔΑΣΩΝ α.α. Ανδρέας Π. Παπασαλούρας Δασολόγος Βαθμού Δ'	Αργοστόλι 16-5-1995 -Ο- ΣΥΝΤΑΞΑΣ ΙΩΑΝΝΗΣ [illegible] ΔΑΣΟΛΟΓΟΣ με ΣΕ Α

Ελένη Αθηνιώτη - Φιλιππάτου
Δασολόγος
Βαθμού Γ'

ΠΟΛΕΟΔΟΜΙΑ

ΑΠΟΦΑΣΕΙΣ

Αριθ. 5990 (2)

Προσδιορισμός χρήσης τεμαχίου αγροκτήματος Ελευθερών Ν. Καβάλας για ίδρυση σταυλικής εγκατάστασης.

Ο ΠΕΡΙΦΕΡΕΙΑΚΟΣ ΔΙΕΥΘΥΝΤΗΣ Ν. ΚΑΒΑΛΑΣ

Έχοντας υπόψη:

1. Το Ν. 1512/1985 «Περί τροποποιήσεως και συμπληρώσεως πολεοδομικών διατάξεων και ειδικώτερα το άρθρο 3 αυτού περί καθορισμού χρήσεων παραχωρουμένων δημοσίων εκτάσεων.

2. Τη γνώμη της Δ/νσης Γεωργίας Καβάλας, που διατυπώνεται στο υπ' αριθμ. πρωτ. Γ. 2007/27.2.1995 έγγραφό της και συνοδεύεται από τις γνώμες των:

α) Κοινοτικού Συμβουλίου, β) Δ/νσεως Δασών Καβάλας, γ) Γραφείο Ε.Ο.Τ. Καβάλας, δ) Εφορείας Προϊστ. και Κλασ. Αρχ/των.

3. Την υπ' αριθμ. ταυτάριθμη γνωμάτευση του ΤΠ και ΠΕ Ν. Καβάλας, αποφασίζουμε:

Ότι το υπό στοιχεία ΑΒΓΔ τεμάχιο εκ του υπ' αριθμ. 1 κοινοχρήστου του αγρ/τος Ελευθερών επιφανείας 4.020 μ² που πρόκειται να παραχωρηθεί στον Ευδοκίου Φίλιππο του Οδυσσέα είναι ΚΑΤΑΛΛΗΛΟ για την ίδρυση σ' αυτό σταυλικής εγκατάστασης είκοσι (20) χοιρομητέρων.


Το ανωτέρω τεμάχιο φαίνεται στο συνημμένο και θεωρημένο από τον Πρ/νο του ΤΠ και ΠΕ διάγραμμα σε κλιμ. 1:5000.

Η απόφαση αυτή να δημοσιευθεί στην Εφημερίδα της Κυβερνήσεως.

Καβάλα, 26 Μαΐου 1995

Ο Περιφ/κός Δ/ντής

ΑΡΙΣΤΕΙΔΗΣ ΝΙΖΑΜΗΣ

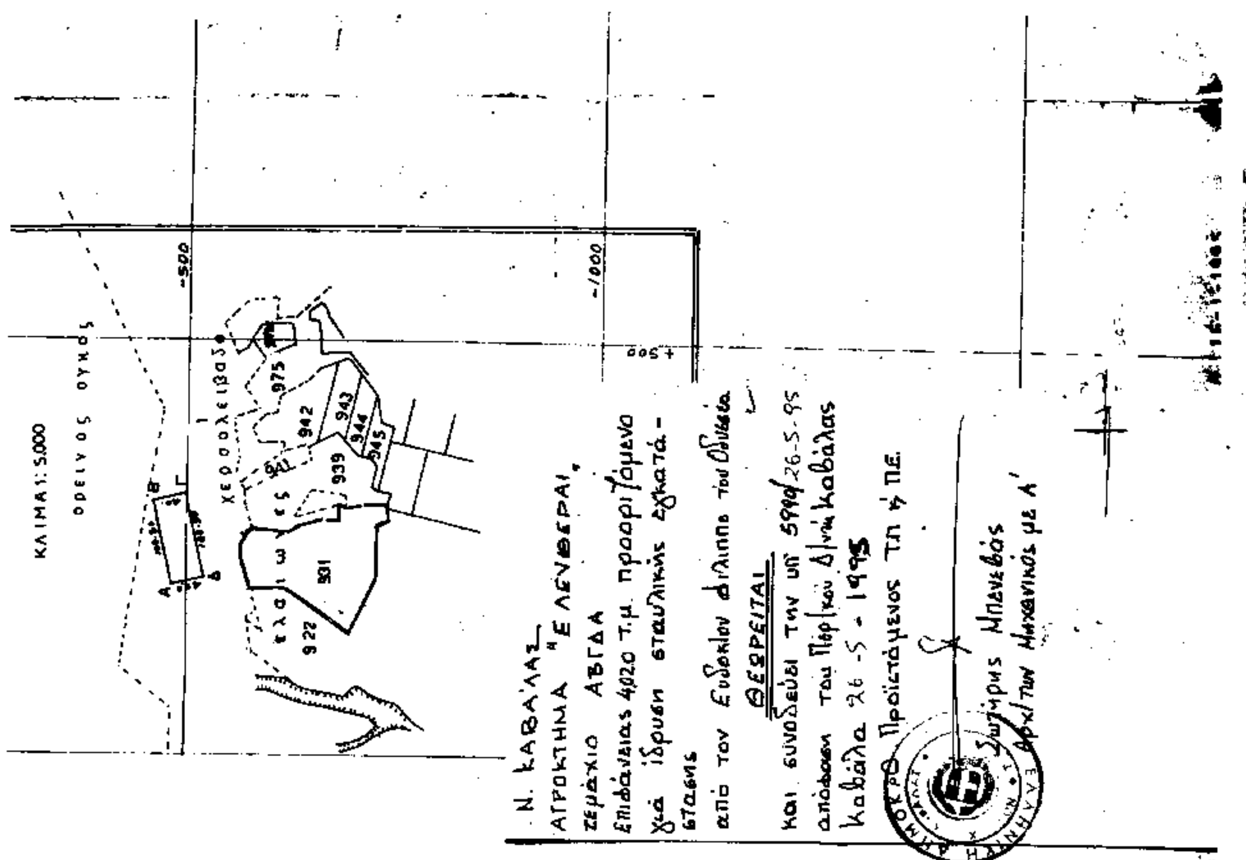

Αριθ. 1065 (3)

Τροποποίηση εγκεκριμένοιυ σχεδίου πόλης Καβάλας στην οδό Σύρου στα Ο.Τ. 1350, 1351 και 1351Α, Φ.Π. 16.

Ο ΠΕΡΙΦΕΡΕΙΑΚΟΣ ΔΙΕΥΘΥΝΤΗΣ Ν. ΚΑΒΑΛΑΣ

Έχοντας υπόψη:

1. Το Ν.Δ. της 17.7.1923 «Περί σχεδίων πόλεων και κωμών του κράτους», όπως τροποποιήθηκε και συμπληρώθηκε μέχρι σήμερα.

2. Το Ν.Δ. 1018/1971 και τον Α.Ν. 314/1968 όπως τροποποιήθηκε και συμπληρώθηκε μέχρι σήμερα.

3. Το Π.Δ. 183/9.5.1986 (ΦΕΚ 70Α/5.6.1986) «Έγκριση τροποποιήσεων σχεδίων πόλεων και καθορισμός όρων δόμησης από τους Νομάρχες».

4. Την 2518/89 (ΦΕΚ 163Δ/17.3.89) Α.Ν. Καβάλας για αναθεώρηση του σχεδίου πόλης.

5. Την με αρ. 116/94 απόφαση του Δημοτικού Συμβουλίου του Δήμου Καβάλας.

6. Την με αρ. 11/32/95 γνωμοδότηση του Σ.Χ.Ο.Π. του Νομού Καβάλας, αποφασίζουμε:


1. Εγκρίνεται η τροποποίηση του εγκ. σχεδίου πόλης Καβάλας στην οδό Σύρου στα Ο.Τ. 1350, 1351 και 1351Α, Φ.Π. 16, όπως φαίνεται στο διάγραμμα που συνοδεύει την απόφαση και υπογράφεται από τον προϊστάμενο του ΤΠΠΕ Ν. Καβάλας.


2. Από τις διατάξεις της απόφασης αυτής δεν επιβαρύνεται ο προϋπολογισμός του Δήμου.

3. Η απόφαση αυτή, με το διάγραμμα, να δημοσιευθεί στην Εφημερίδα της Κυβέρνησης και να ισχύει από την ημέρα της δημοσίευσης.

Καβάλα, 23 Μαΐου 1995

Ο Περιφ/κός Δ/ντής
ΑΡΙΣΤΕΙΔΗΣ ΝΙΖΑΜΗΣ

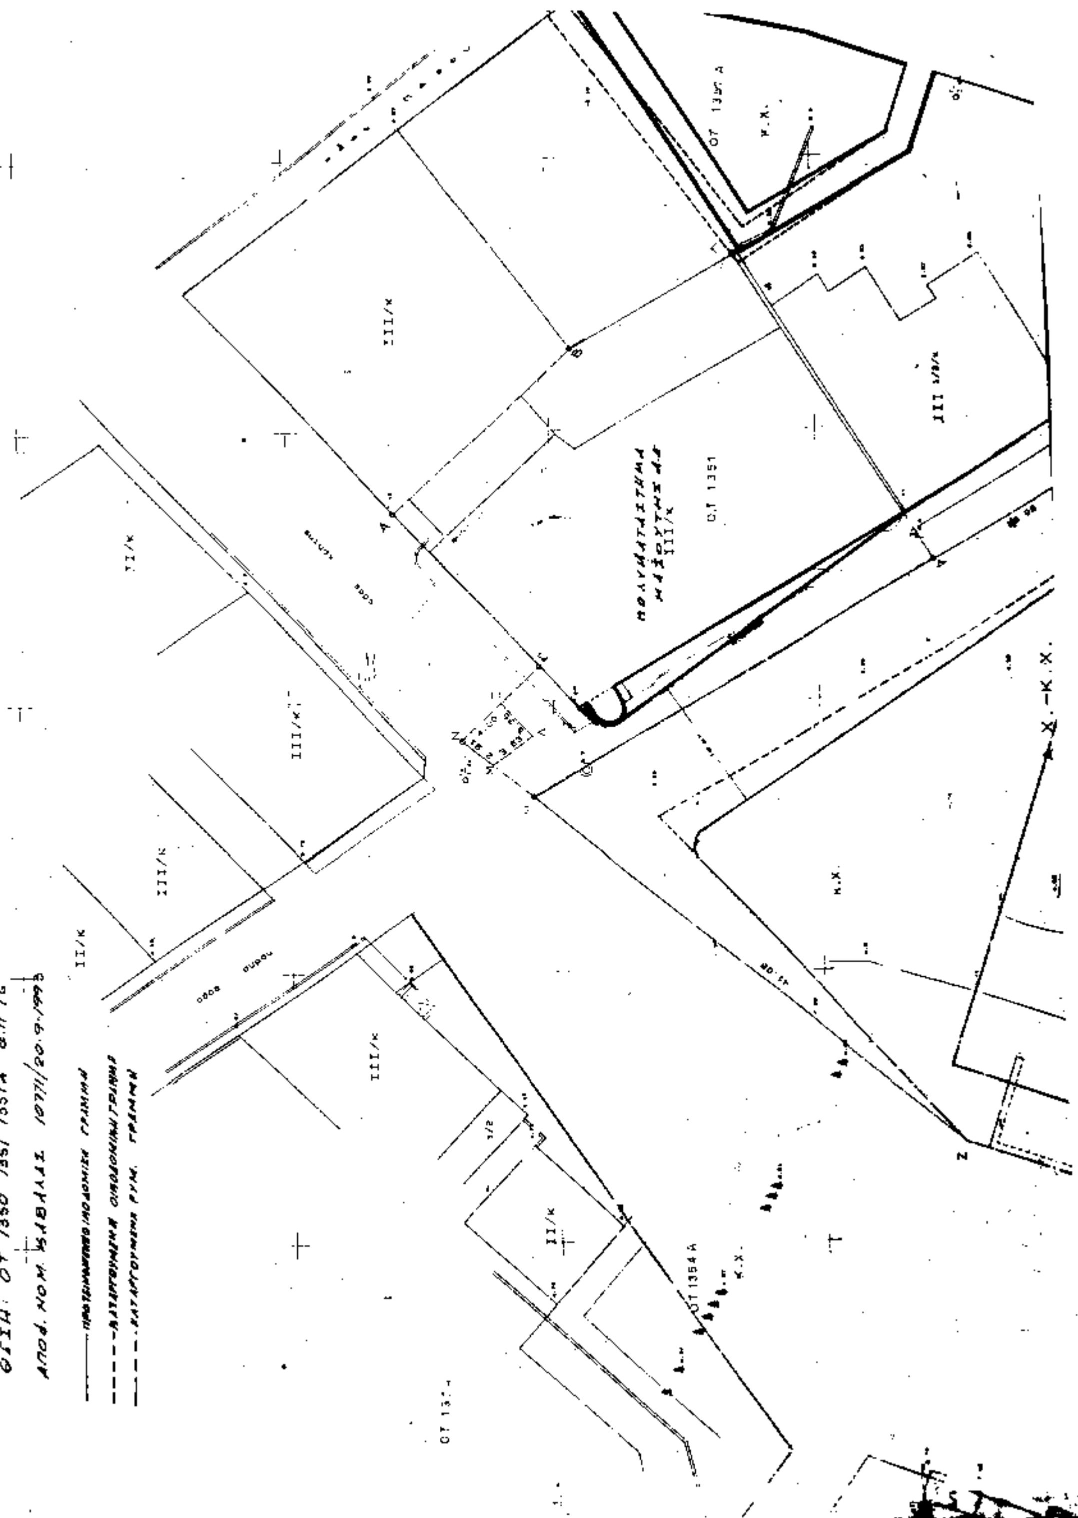
ΤΡΟΠΟΠΟΙΗΣΗ ΡΥΜΟΤΟΜΙΚΟΥ ΣΧΕΔΙΟΥ
ΘΕΣΗ: ΟΤ 1350 1351 1351Α Δ.Π 16
ΑΠΟΦ. ΝΟΜ. ΚΑΒΑΛΑΣ 10771/20-9-1995
ΠΟΛΥΜΑΤΑΣΤΗΜΑ ΜΑΞΟΥΤΗΣ ΑΕ
ΟΤ 1351
ΟΤ 1354 Α
Κ.Χ.
III/Κ
II/Κ

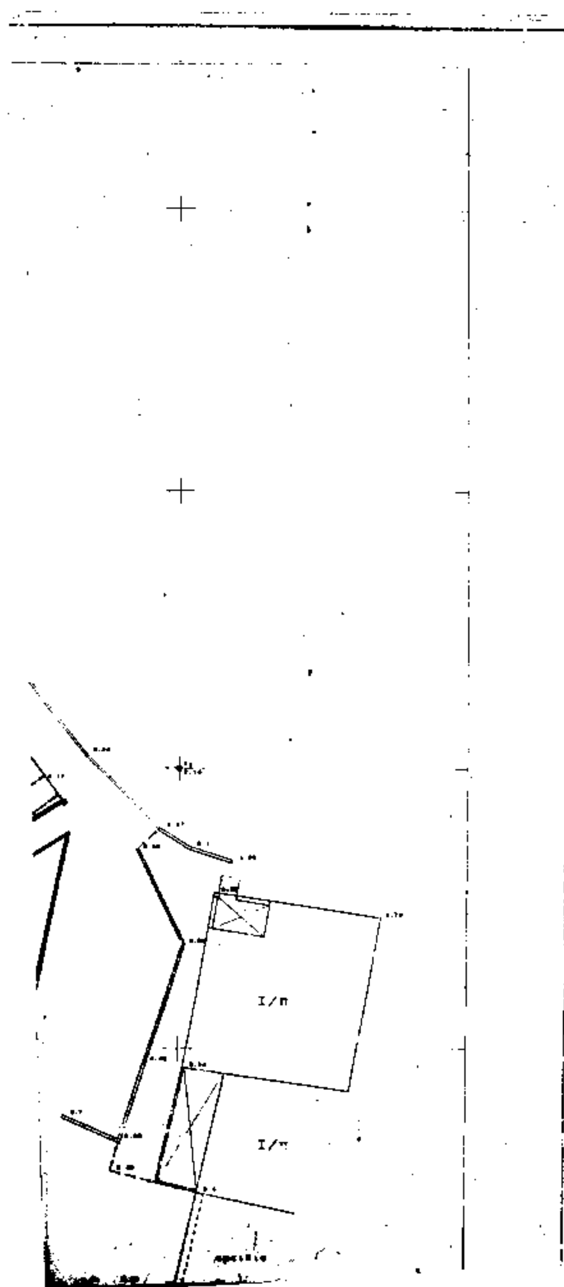
I/π
I/π

[illegible]: ΚΑΒΑΛΑ

ΕΡΓΟ: Τροποποίηση ρυμοτομικού σχεδίου.

ΘΕΣΗ: Ζυγός, ΟΤ 1350, 1351, 1351Α

ΚΛΙΜΑΚΕΣ: 1:200 1:1000

ΘΕΩΡΗΘΗΚΕ

και συνοδεύει την με αριθμ. ... 1995

Απόφαση του Νομάρχη Καβάλας

Καβάλα ... 1995

Ο ΠΡΟΪΣΤΑΜΕΝΟΣ ΤΠ ςΠΕ

Σ. ΜΠΕΝΕΒΑΣ

ΜΗΧ ΚΟΕ Α'/Β

